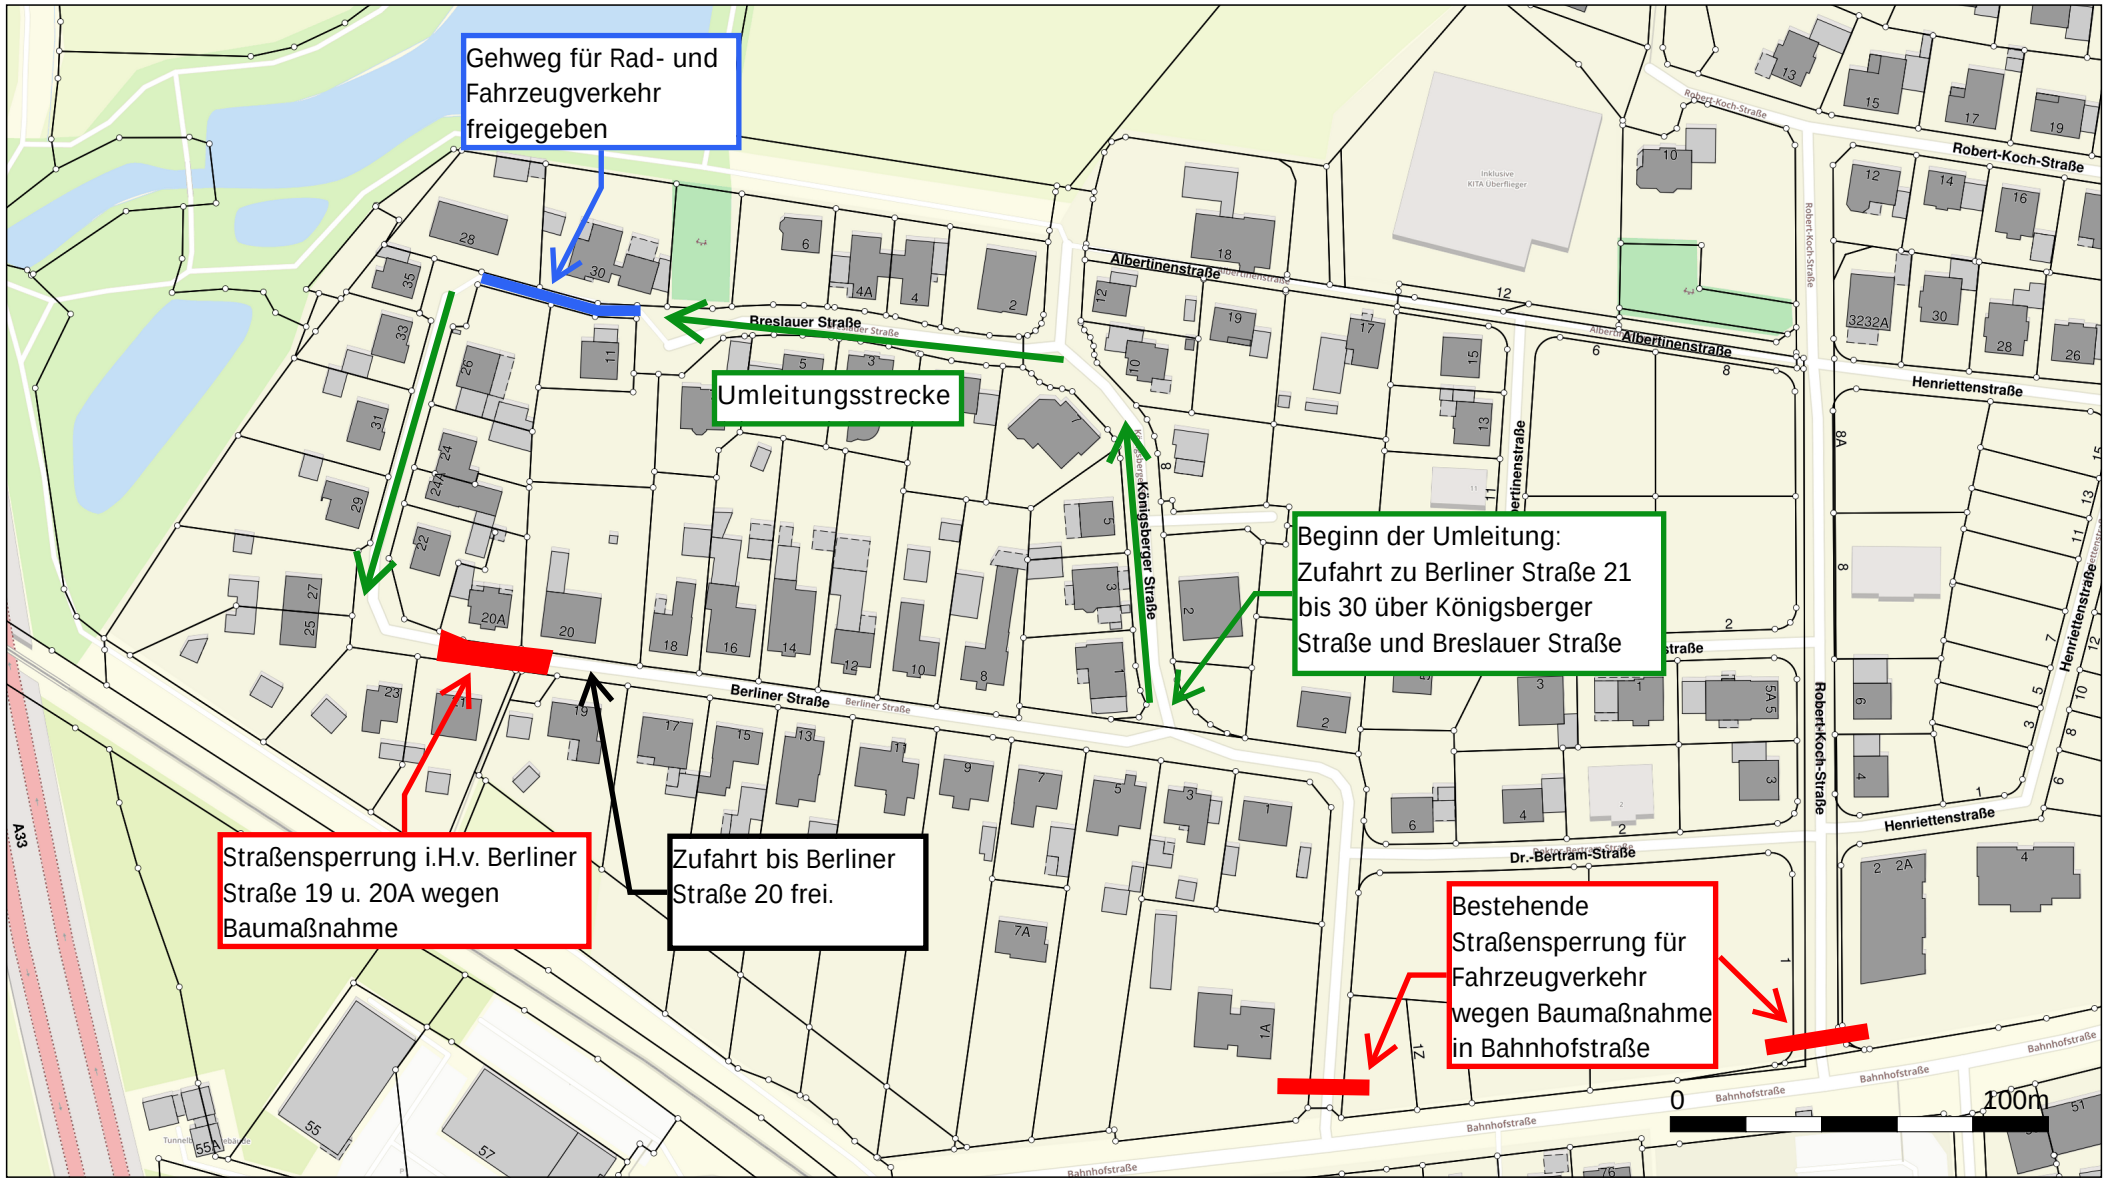

Datum: 09.06.2026 Maßstab: 1 : 2000	DISSEN Lebensmittelpunkt im Grünen	Straßensperrung Berliner Straße, 49201 Dissen aTW	N W O S