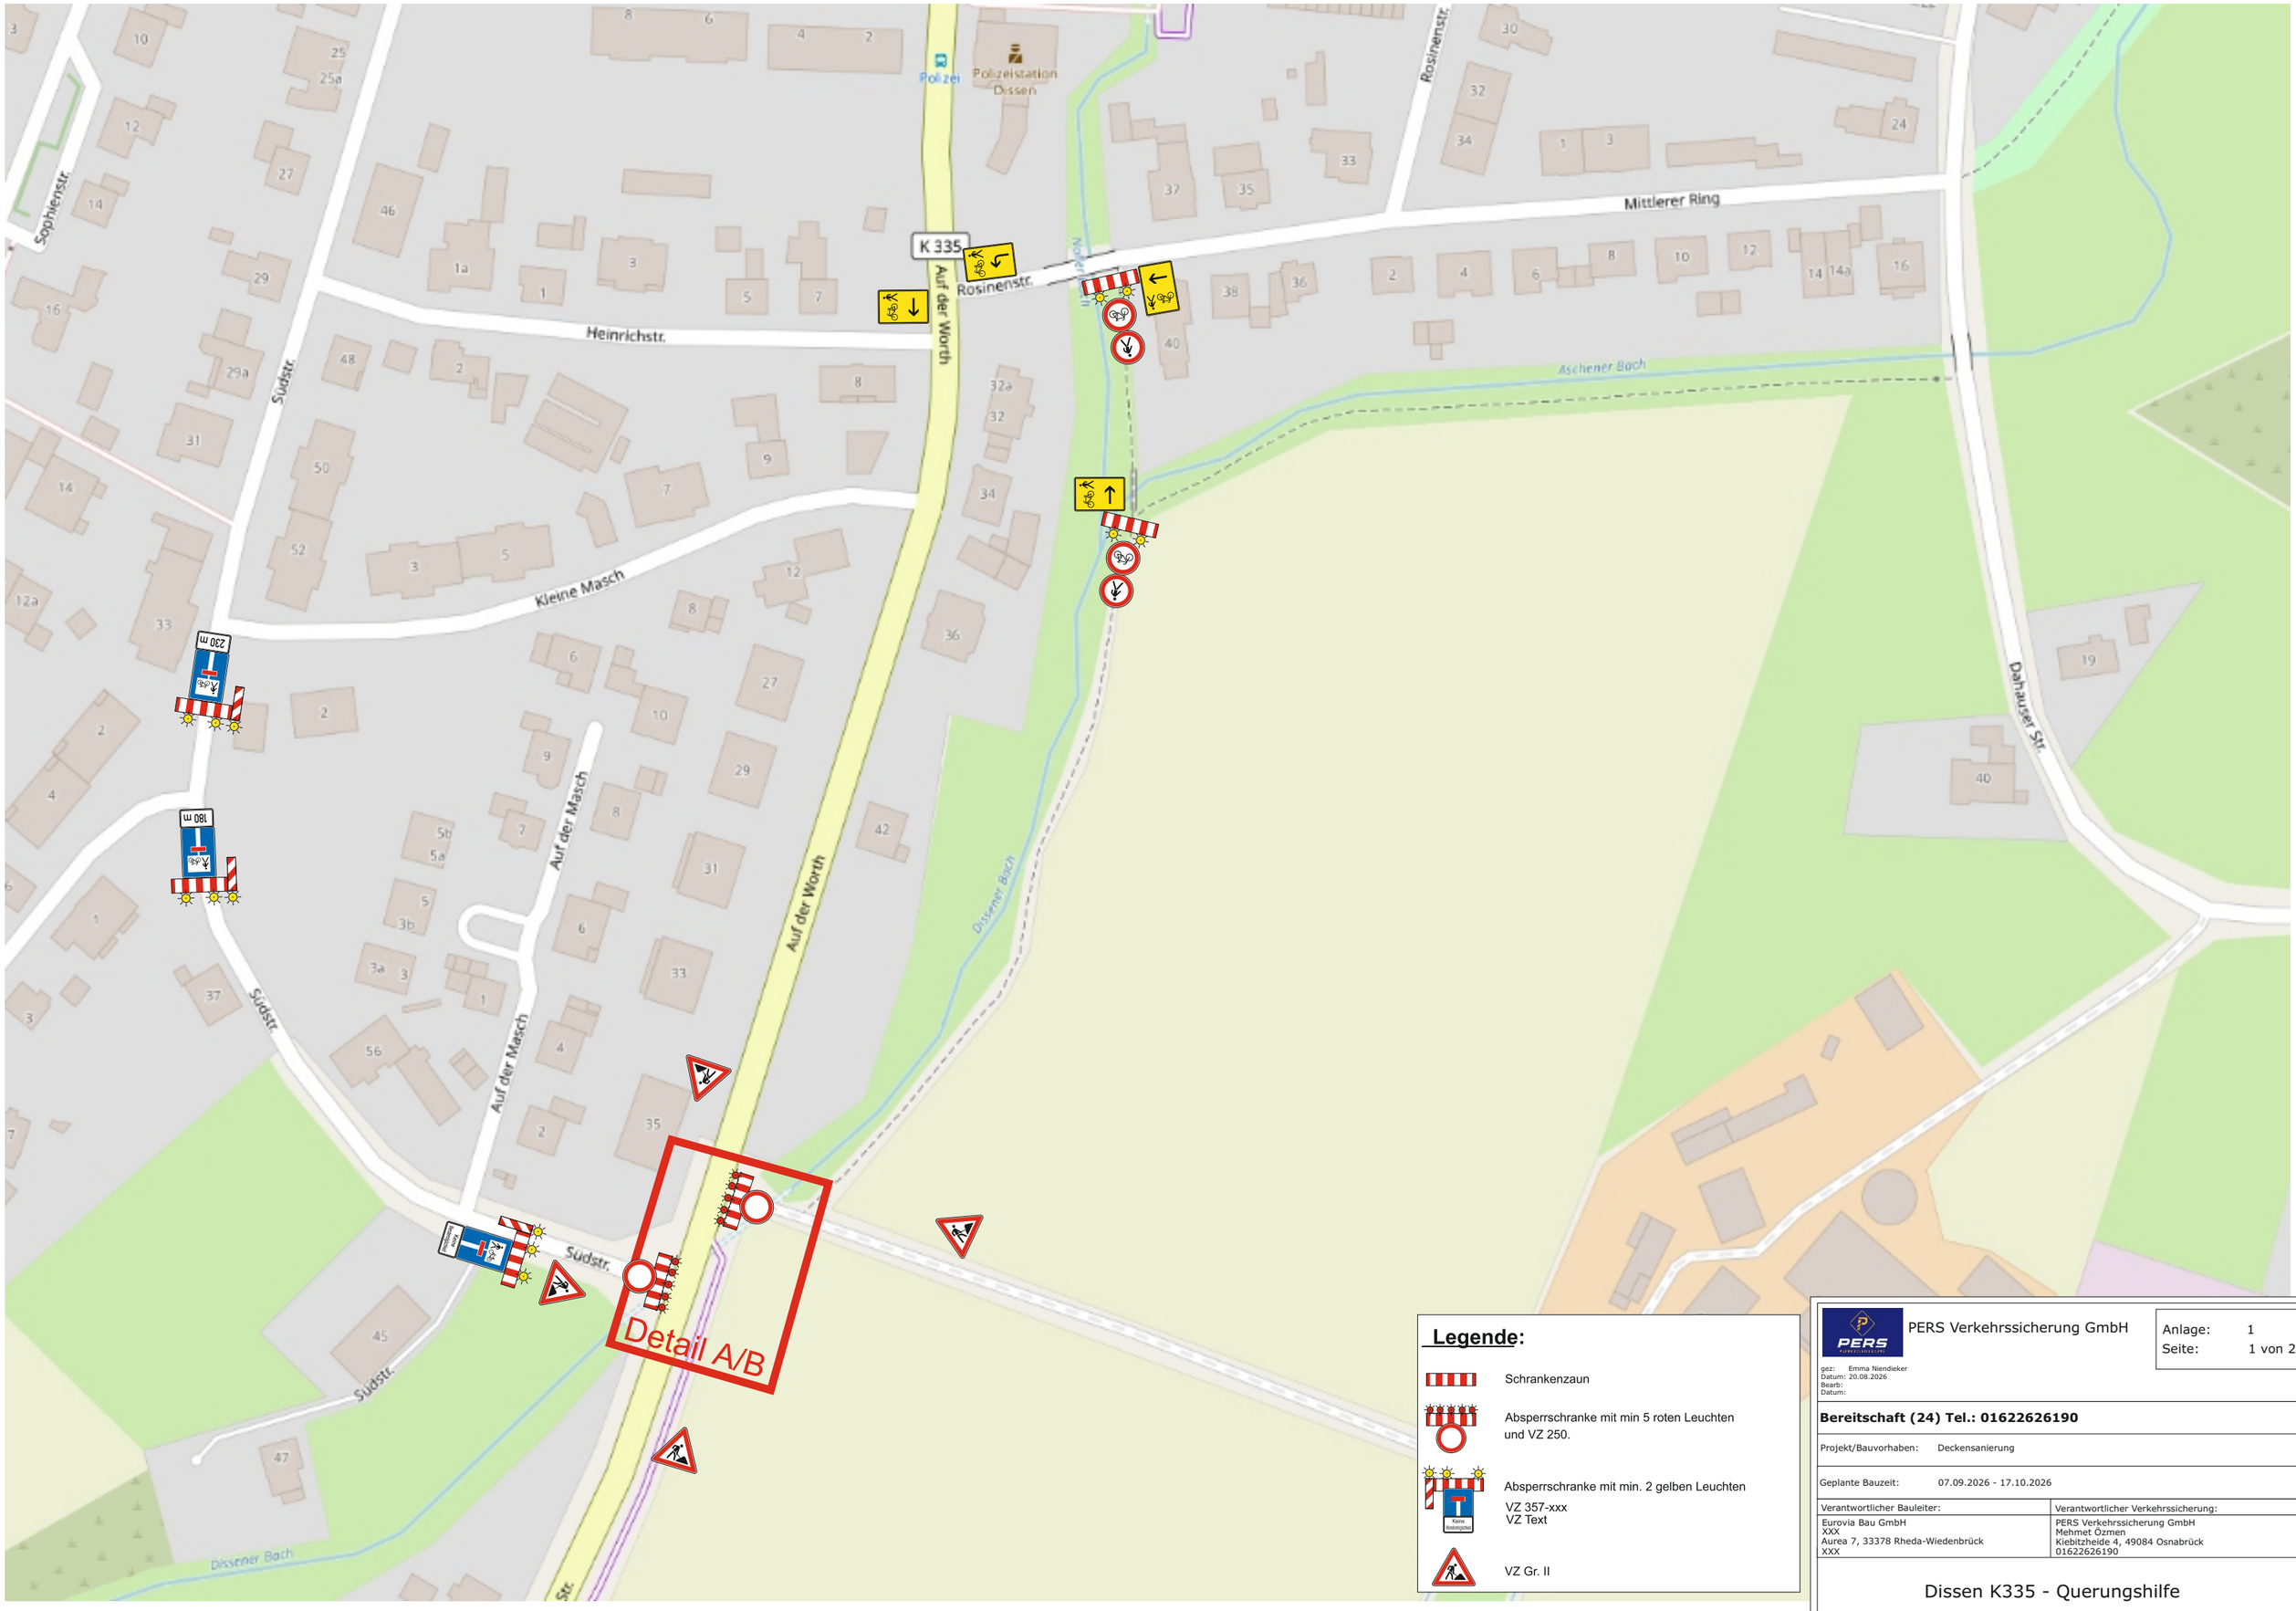

Legende:

- Schrankenzaun
- Absperrschranke mit min 5 roten Leuchten und VZ 250.
- Absperrschranke mit min. 2 gelben Leuchten
  VZ 357-xxx
  VZ Text
- VZ Gr. II

PERS Verkehrssicherung GmbH

Anlage: 1
Seite: 1 von 2

gez: Emma Niendieker
Datum: 20.08.2026
Bearb:
Datum:

Bereitschaft (24) Tel.: 01622626190

Projekt/Bauvorhaben:	Deckensanierung
Geplante Bauzeit:	07.09.2026 - 17.10.2026

Verantwortlicher Bauleiter:	Verantwortlicher Verkehrssicherung:
Eurovia Bau GmbH XXX Aurea 7, 33378 Rheda-Wiedenbrück XXX	PERS Verkehrssicherung GmbH Mehmet Özmen Kiebitzheide 4, 49084 Osnabrück 01622626190

Dissen K335 - Querungshilfe

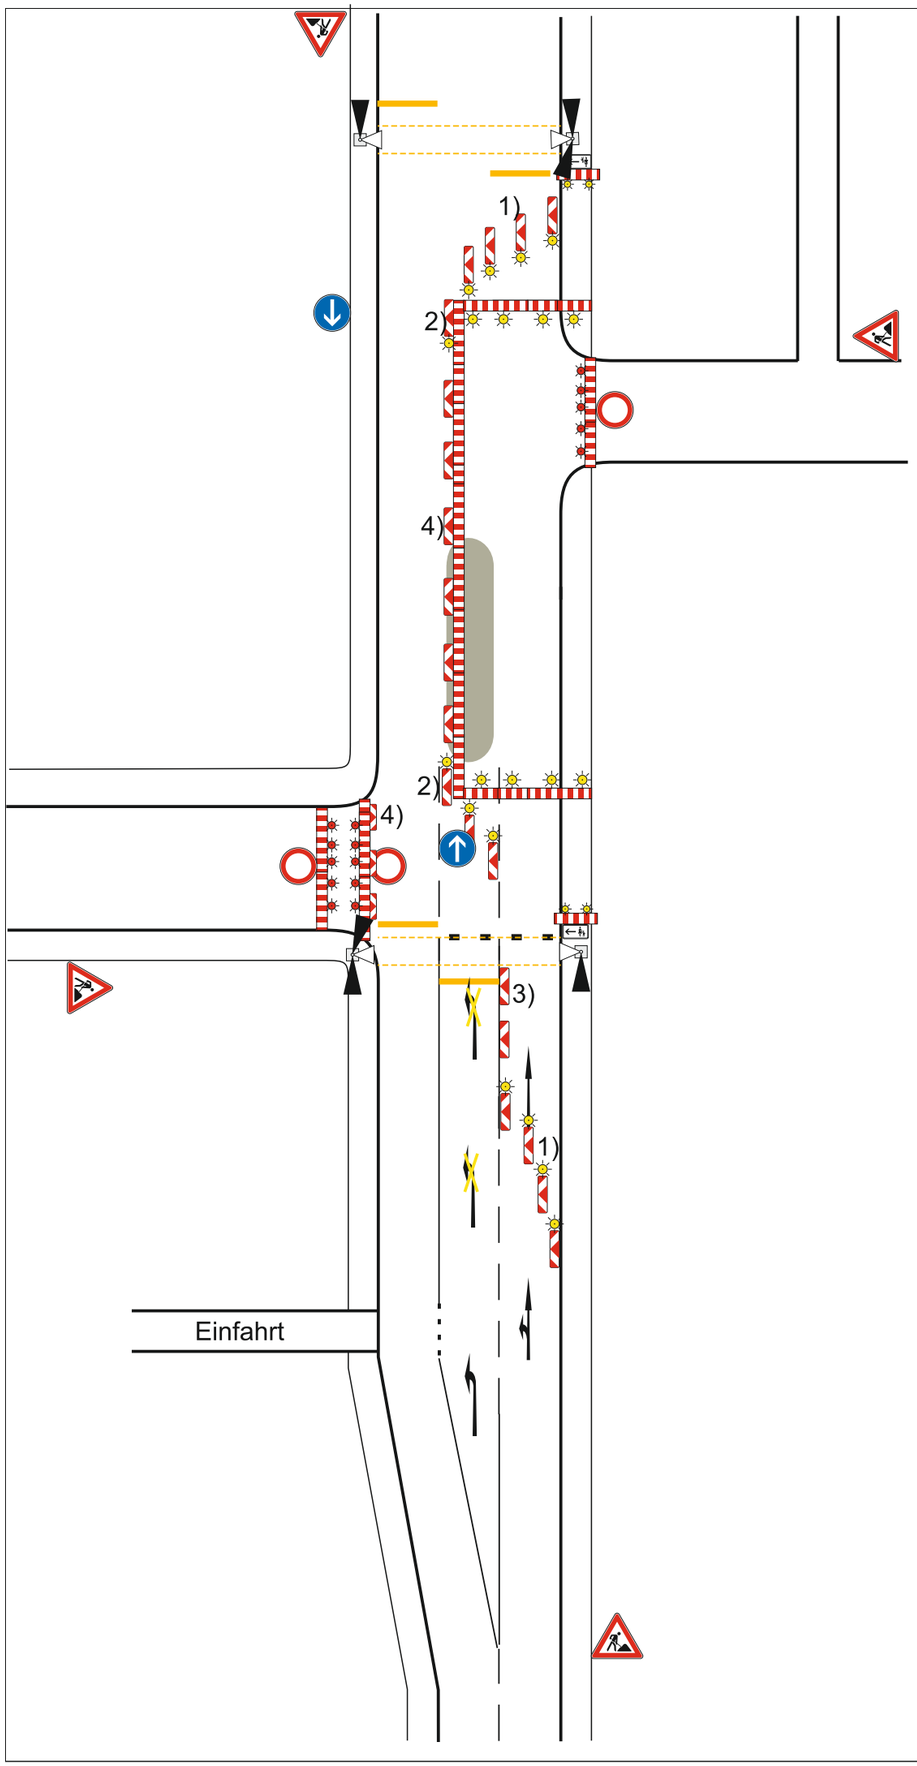

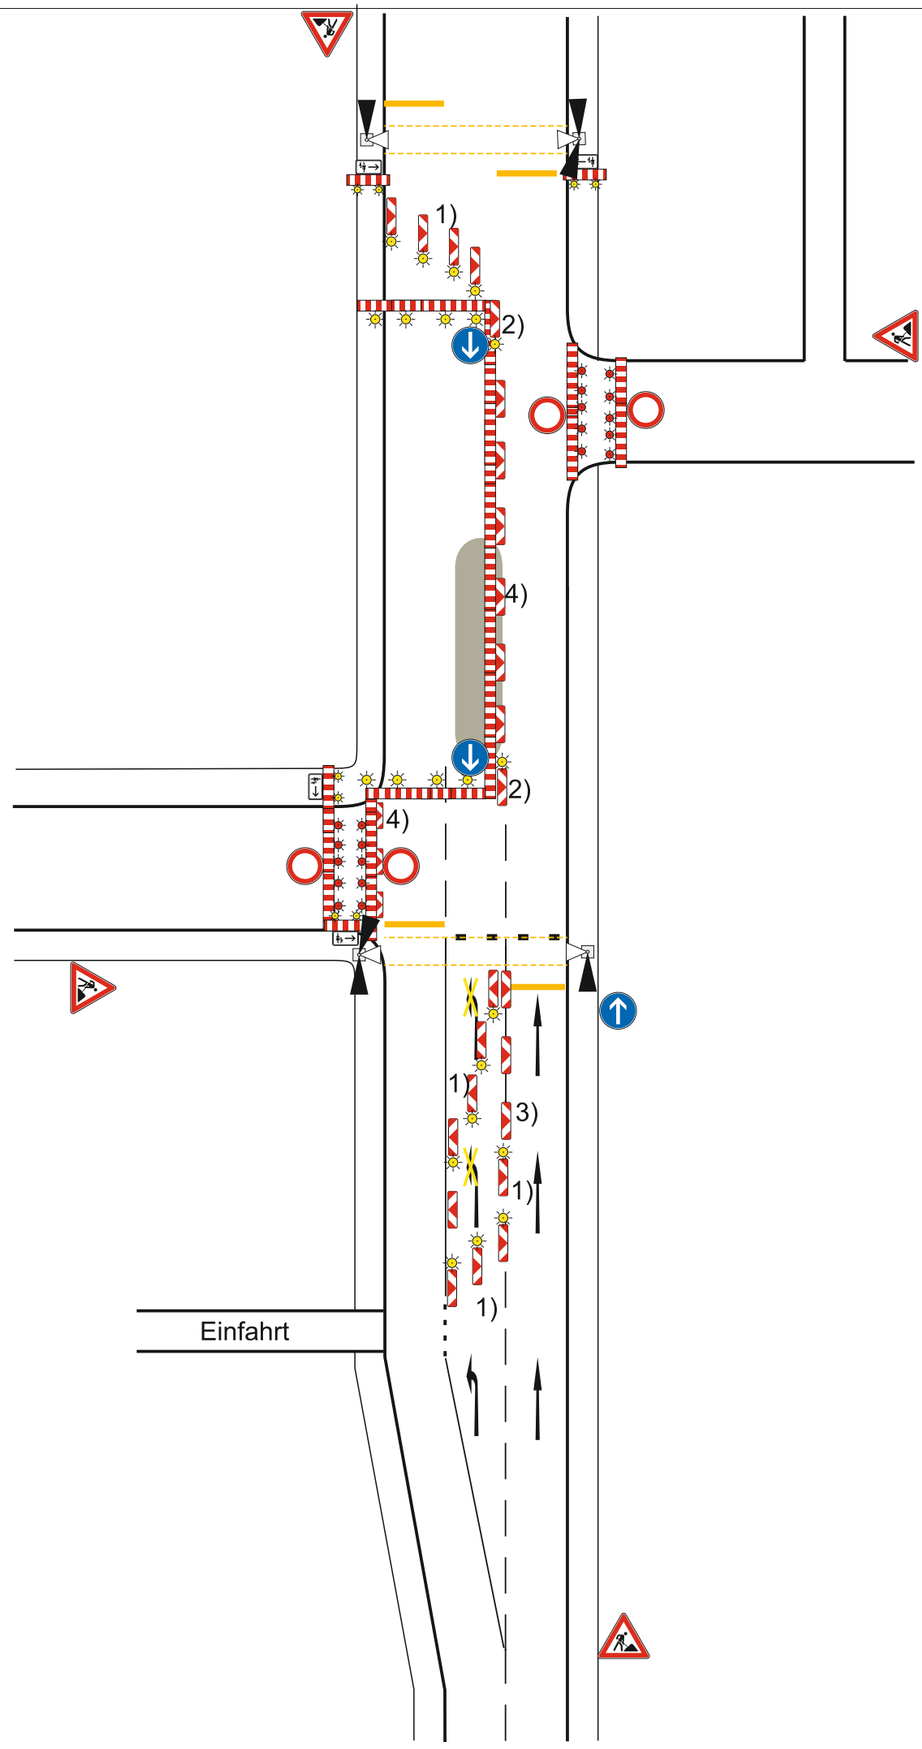

Legende:

1) Bake einseitig beleuchtet
2) Bake doppelseitig beleuchtet
3) Bake einseitig
4) Bake doppelseitig

Haltebalken 50 cm Folie Dickschicht P6

6Ph.LZA Typ D 4Kfz u.2 Fußgängergruppen

Schrankenzaun

Absperrschranke mit min 5 roten Leuchten und VZ 250.

Absperrschranke mit min. 2 gelben Leuchten
VZ 357-xxx
VZ Text

VZ Gr. II

PERS Verkehrssicherung GmbH

Anlage: 1
Seite: 2 von 2

gez: Emma Niendieker
Datum: 20.08.2026
Bearb:
Datum:

Bereitschaft (24) Tel.: 01622626190

Projekt/Bauvorhaben: Deckensanierung

Geplante Bauzeit: 07.09.2026 - 17.10.2026

Verantwortlicher Bauleiter:	Verantwortlicher Verkehrssicherung:
Eurovia Bau GmbH XXX Aurea 7, 33378 Rheda-Wiedenbrück XXX	PERS Verkehrssicherung GmbH Mehmet Özmen Kiebitzheide 4, 49084 Osnabrück 01622626190

Dissen K335 - Querungshilfe