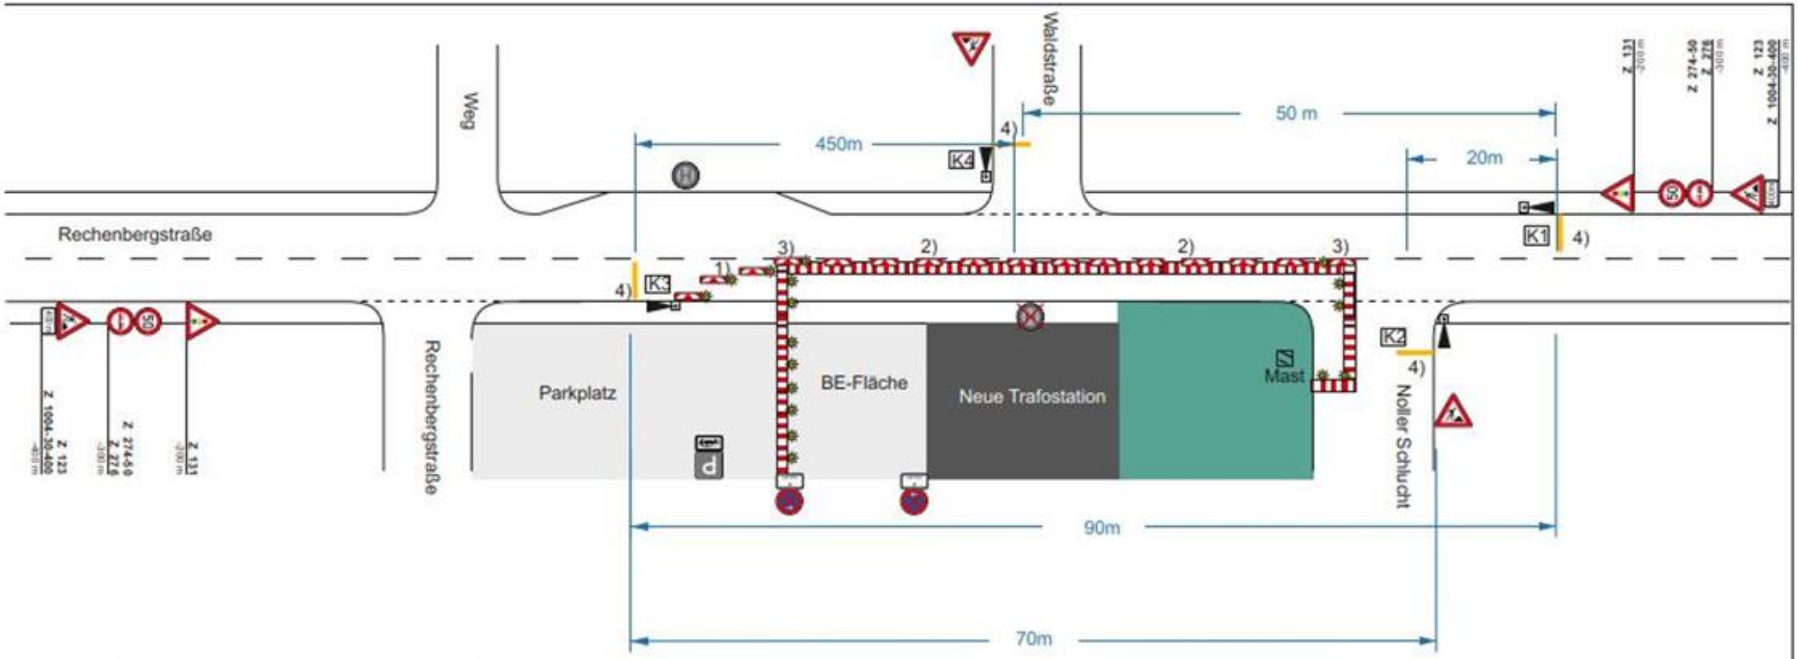

Legende:

1) Bake einseitig jede beleuchtet
2) Bake doppelseitig
3) Bake doppelseitig beleuchtet
4) Haltebalken 50 cm

4 Ph. LZA Typ D

vorh. Beschilderung und Ersatzwegweisung rot. auslenkuzen (berührungsfrei)

Schrankenzaun

Absperrschranke mit min 2 gelben Leuchten

VZ Gr. II

Projekt-Nr 53745			
	Datum	Zeichen	
bearbeitet			
gezeichnet	18.03.26	TC	
geprüft			

Unterlage 1
Stadt-Nr. 1
Reg.-Nr.

Auftraggeber

Bauvorhaben
Dissen Rechenbergstraße

VZ Plan